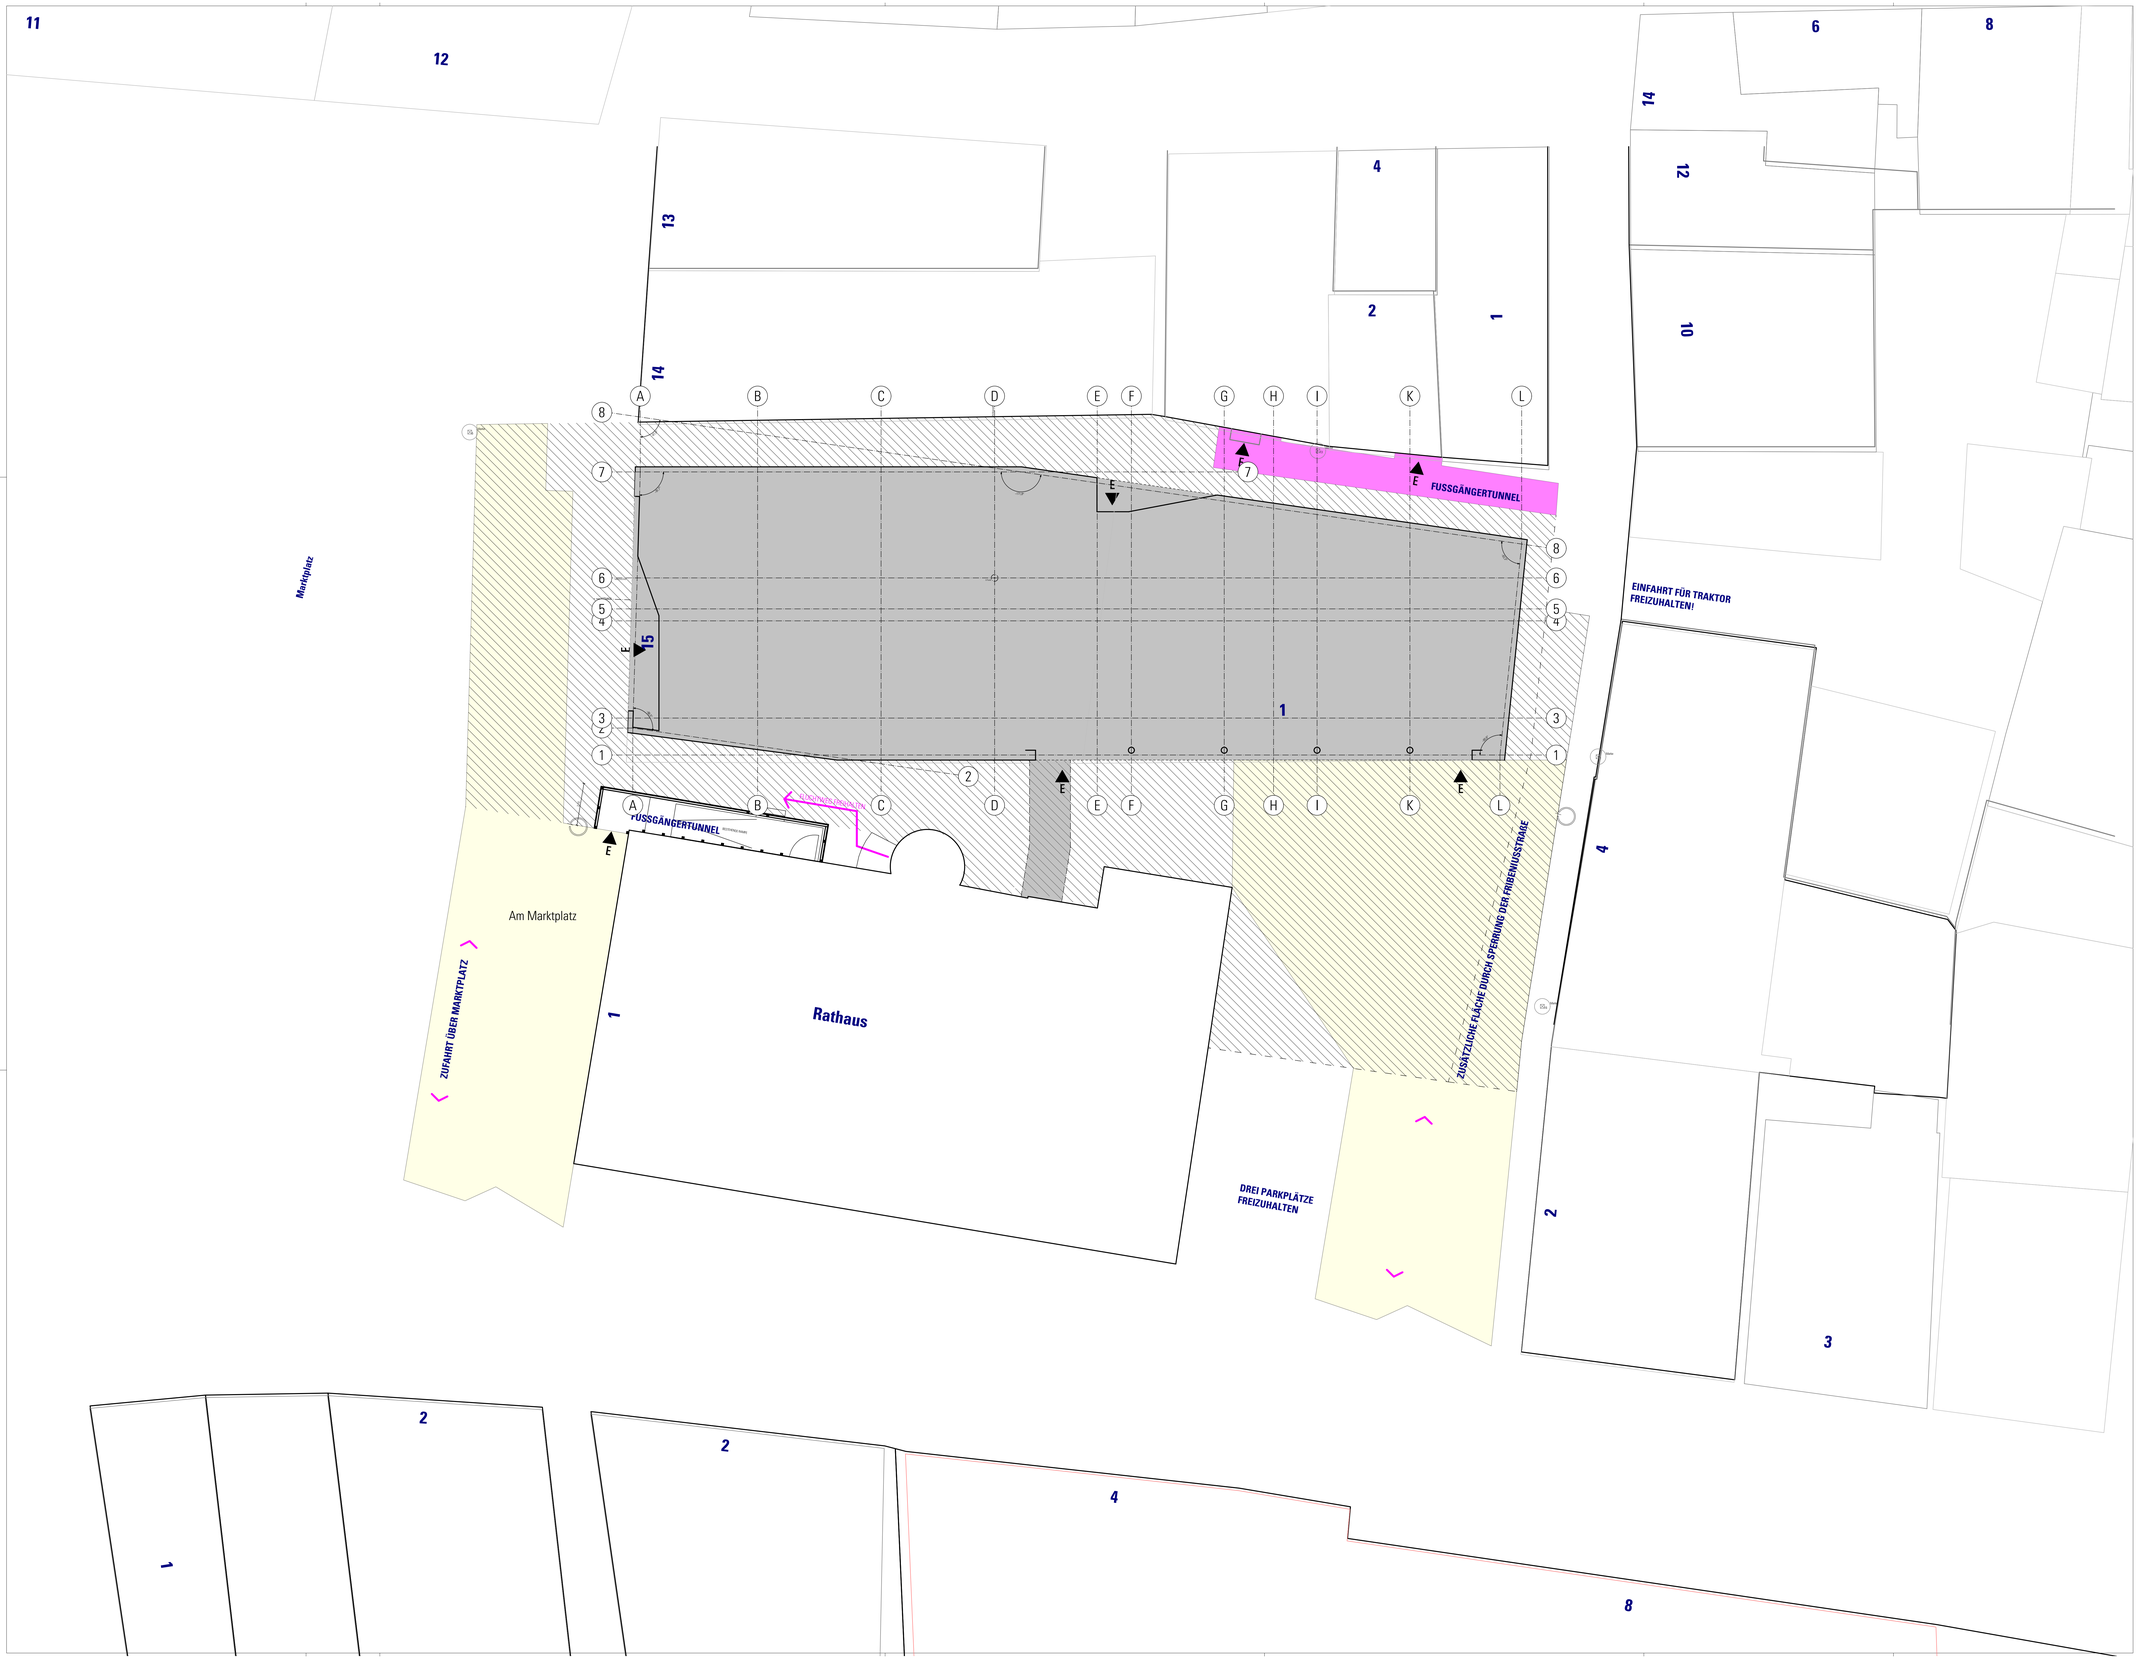

Bezugshöhe: ± 0.00 = 185.38 m ü.NN

Legende

NF	Netto Grundfläche (m²)
RU	Raumumfang (m)
RH	Lichte Raumhöhe (m)
QM	Fläche in m²
NR	Raumnummer
UKRD	Unterkante Rohdecke
UKFD	Unterkante Fertigdecke
OKFF	Oberkante Fertigfußboden
OKRF	Oberkante Rohfußboden
WB	Wandbelag
DB	Deckenbelag

Höhe	Höhe Oberkante Fertigfußboden im Grundriss
Höhe	Höhe Oberkante Rohfußboden im Grundriss
Höhe OK FF	Höhe Oberkante Fertigfußboden im Schnitt
Höhe OK RF	Höhe Oberkante Rohfußboden im Schnitt
Höhe OK RF	Höhe Unterkante Rohdecke im Schnitt
Höhe OK FF	Höhe Unterkante Fertigdecke im Schnitt

Schraffuren und Symbole

Stahlbeton	
Dämmung	
Beton unbewehrt	
Mauerwerk	
TBW Zementgebundene	
Trockenbauwand	
Abdichtung	
Wandoberfläche	Oberfläche
Tür- Fenster ID	Türe 1 / Fenster 1
Schnitt	1
Detail	Max
Notausgang	NA

Kurzzeichen - Erläuterung

OK / UK	Ober-, Unterkante
AK / IK	Aussen-, Innenkante
RB / FFB	Rohfußboden / Fertigfußboden
UZ / ÜZ	Unter-/Überzug, Höhe ohne Decke
GDK	Geländeoberkante
RH / DGL	Raumhoch / Deckengleich
BRH	Brüstungshöhe
D / DK / K	Dreh-/ Dreh-Kipp-/ Kippflügel
FV / P	Festverglast / Paneel
DD / WD / BD	Decken-/Wand-/Bodendurchbruch
WS	Wandschlitz
RDF	Rohrdurchführung
BAS	Bodenaussparung
E / S / H	Elektro / Sanitär / Heizung
L / K	Lüftung / Kühlung

Anmerkungen

Sämtliche Maße sind vor Beginn der Arbeiten eigenverantwortlich an der Baustelle zu prüfen. Differenzen sind mit der örtlichen Bauleitung zu klären! Dieser Plan ist nur in Verbindung mit der geprüften Statik, der Werkplanung der ausführenden Firmen und den einschlägigen Ausführungsbestimmungen gültig.
Evtl. Unstimmigkeiten mit anderen Plänen, der Ausschreibung etc. sind unverzüglich der Bauleitung/Planverfasser mitzuteilen!
Alle Höhenangaben auf 0.000 bezogen.
Tür- und Fensterhöhen ab OKRB bis UK Sturz.
Alle Ausbaumaße sind am Bau zu nehmen! Änderungen nur mit Genehmigung des planenden Architekten!
Der Übertrag statischer Angaben ersetzt nicht Statik und Positionspläne.
Abmauerungen/Verkleidungen der Installationsschächte dürfen erst nach Montage und Abnahme der Haustechnik hergestellt werden.
Angabe von Durchbrüchen und Aussparungen erfolgt durch den Haustechnikplaner bzw. die örtliche Bauleitung.
** UK = OK gewachsener quartärer Sand, jedoch Höhe Magerbetonplombe mindestens 50cm

Alle Planunterlagen inkl. Details, dargestellt auf Papier oder Datenträgern unterliegen dem Urheberrecht von Sedlak Rissland Architekten Partnerschaft GmbB. Weitergabe an Dritte, die Herstellung von Kopie sowie die Übernahme auf Datenträgern ist untersagt und bedarf der Genehmigung.

PINK= Abstimmung/ Klärung erf.
BLAU= letzte Änderung

Planindex	Datum	Änderungen	gez.	gespr.

Planinhalt
Baustelleneinrichtung

Planungsstand
Ausführungsplanung

VORABZUG
Datei: 21.2.26
Dateiname: 2012-27-HMA-W-MA0720.dwg

Bauherr:
Stadt Hammelburg
vertreten durch den 1. Bürgermeister Armin Warmuth
Am Marktplatz 1 97762 Hammelburg
Tel.: 09732 / 9020 post@hammelburg.de

1. Bürgermeister Armin Warmuth

Entwurfsverfasser
ARGE raum.land
Großweidenmühlstraße 21 . 90419 Nürnberg
Tel.0911-938 58 54 0 . Fax 0911-938 58 54 24
raum.land@brap.land

Gerd Freise

Rene Rissland

Ort des Vorhabens:
Am Marktplatz 15
97762 Hammelburg

Übersicht

Baugrundstück:
Gemeinde: Hammelburg
Gemarkung: Hammelburg
Flur-Nummer: 185

Art des Vorhabens:
Umbau und Sanierung eines
Geschäftshauses zum Bürgerhaus
mit Stadtbibliothek und
Touristinformation in Hammelburg

Maßstab:	1:100
Plangröße:	1280 x 835
Datum:	22.12.2020
gez./gespr.:	jb/rr

Projekt
Bürgerhaus Hammelburg

Plannr.:
5020